


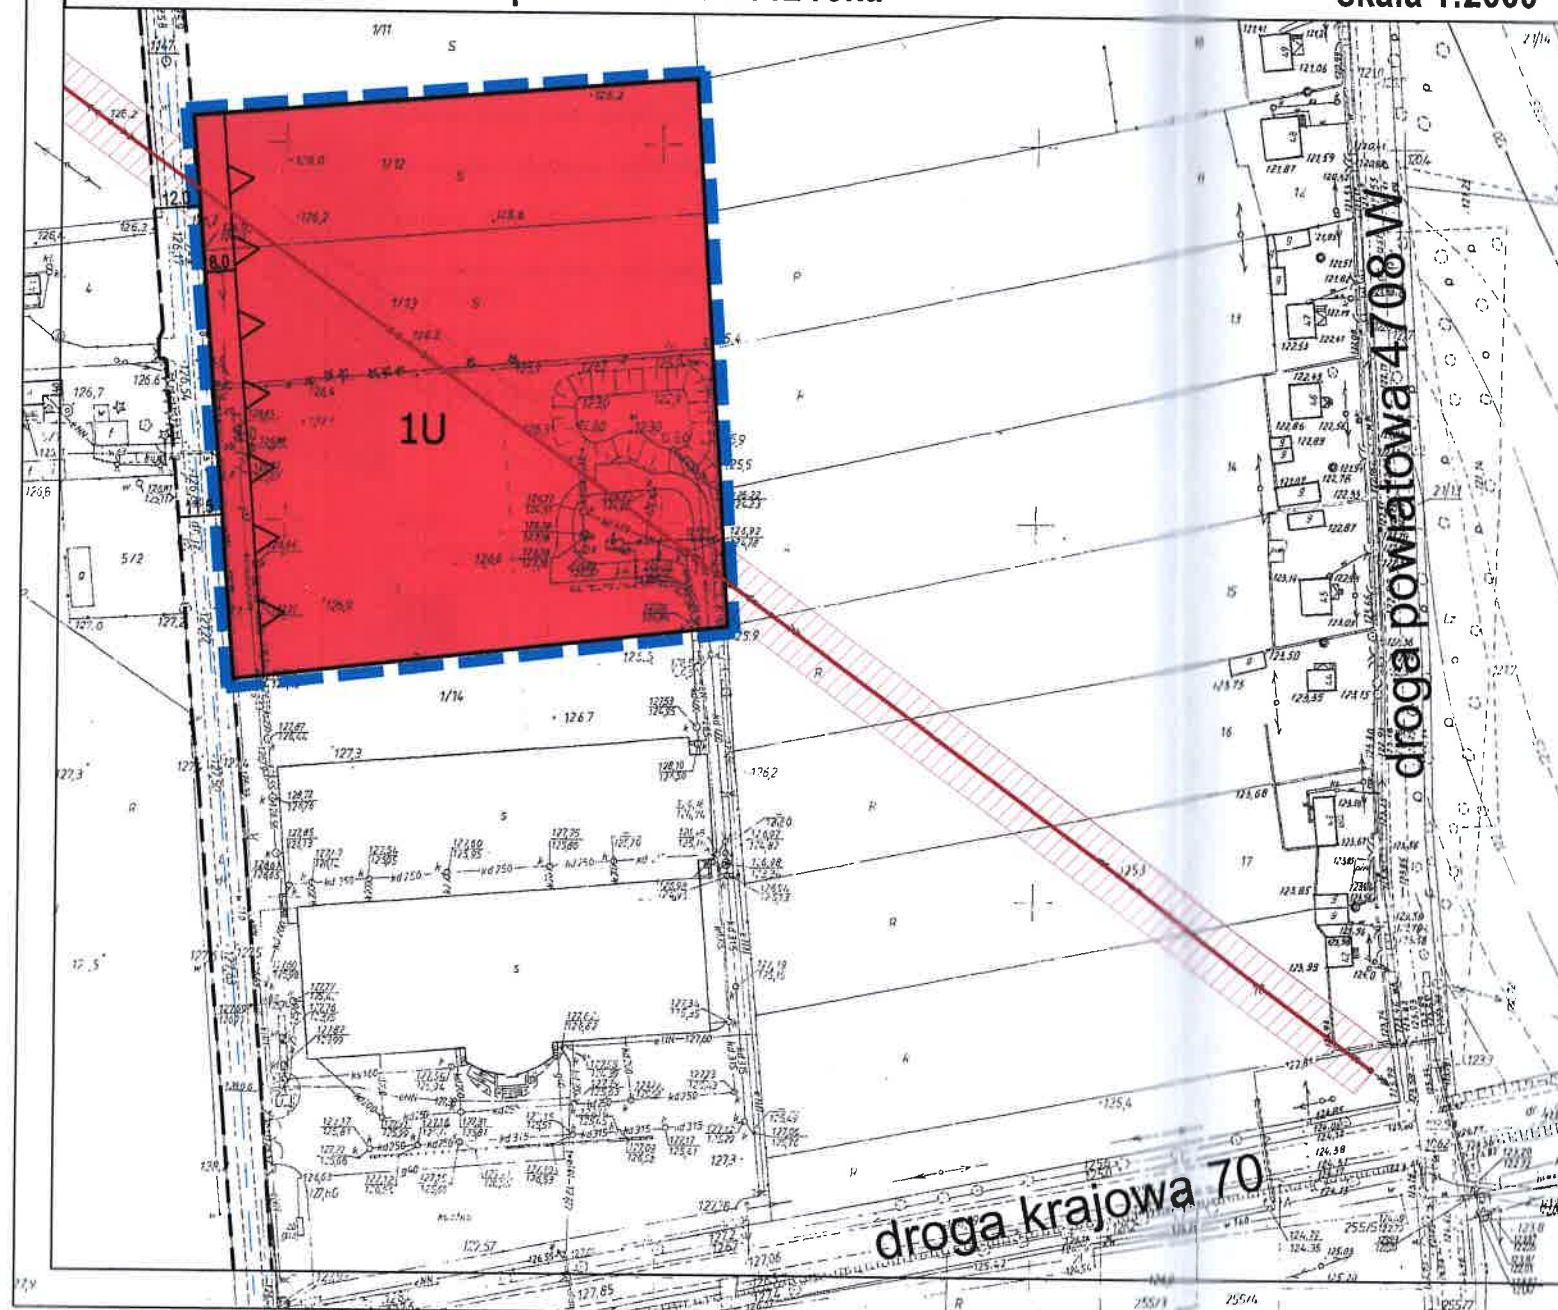

**MIEJSCOWY PLAN ZAGOSPODAROWANIA PRZESTRZENNEGO  
GMINY PUSZCZA MARIAŃSKA obejmujący działki nr ew. 1/12, 1/13  
oraz północną część dz. 1/14 we wsi KAMION  
załącznik graficzny nr 1a do Uchwały nr XXIII/130/2012  
Rady Gminy Puszcza Mariańska  
z dnia 26 października 2012 roku**

skala 1:2000



**OZNACZENIA GRAFICZNE I SYMBOLE PLANU**

- granicz obszarów objętego planem
- linia rozgraniczająca tereny o różnych przeznaczeniach i różnych warunkach zagospodarowania
- nieprzekraczalna linia zabudowy
- wymiarowanie linii rozgraniczających i linii zabudowy


**PRZEZNACZENIE TERENÓW - OKREŚLONE NUMEREM I SYMBOLEM LITERYWYM**

**1U** teren zabudowy usługowej


**OZNACZENIA GRAFICZNE MAJĄCE CHARAKTER INFORMACYJNY**

- teren objęty planem zagospodarowania przestrzennego z przebiegiem linii elektroenergetycznej średniego napięcia
- linia rozgraniczająca drogi poza granicami planu
- osie dróg

**WYRYS Z STUDIUM UWARUNKOWAŃ I KIERUNKÓW  
ZAGOSPODAROWANIA PRZESTRZENNEGO GMINY PUSZCZA MARIAŃSKA**

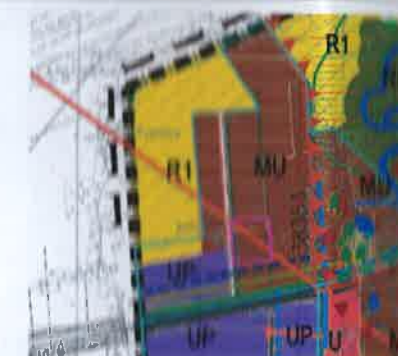

- granicz obszaru objętego projektem planu miejscowego
- R1 obszar rolny przeznaczony do prowadzenia rolnictwa ogólnego
- MU obszar zabudowy mieszkaniowej jednorodzinnej, usług publicznych i usług społecznych
- U obszar zabudowy usługowej
- UP obszar zabudowy przemysłowej i usług publicznych
- granicz obszaru chronionego krajobrazu zalesionego
- linia energetyczna 10 kV - ul. Włocławek

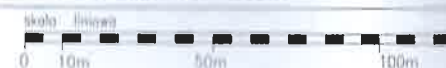

PRACOWNIA URBANISTYCZNO-PROJEKTOWA  
ZWIĄZKU MIĘDYGMINNEGO "MAZOWIEŻE ZACHODNIE"  
w Mszczonowie z siedzibą w Wiskitkach  
Kierownik pracowni: mgr inż. Jolanta Jędrzejak  
projektant: mgr inż. arch. Elżbieta Grzesiak  
wykonal: mgr inż. arch. Elżbieta Grzesiak  
mgr inż. Jolanta Jędrzejak

PAŹDZIERNIK 2012r.